


PRODUCED BY AN AUTODESK EDUCATIONAL PRODUCT

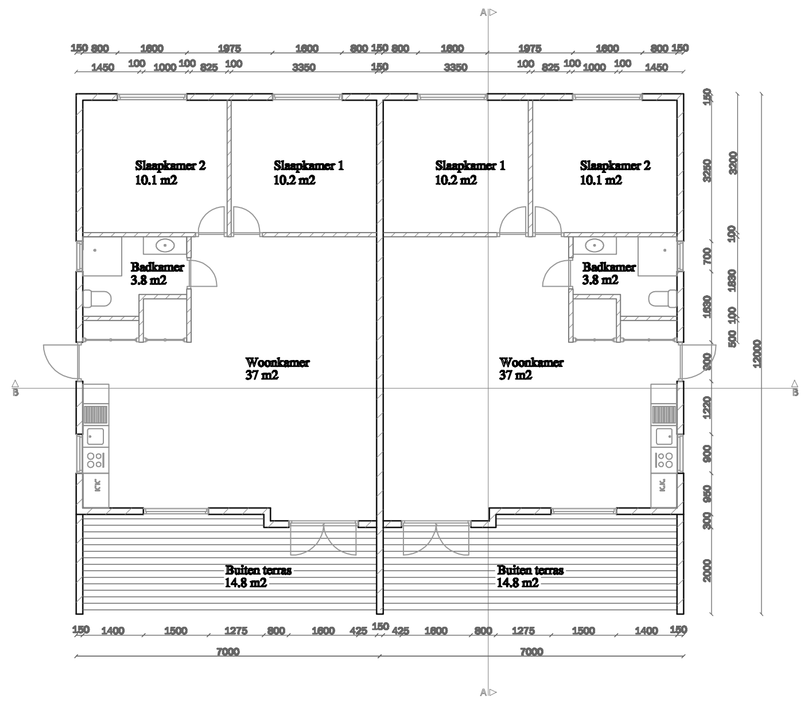


PLATTEGROND

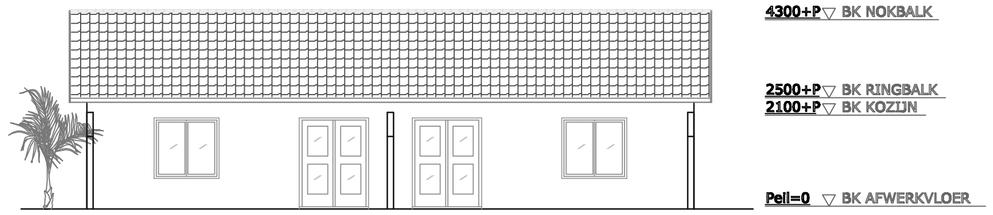


VOORGEVEL

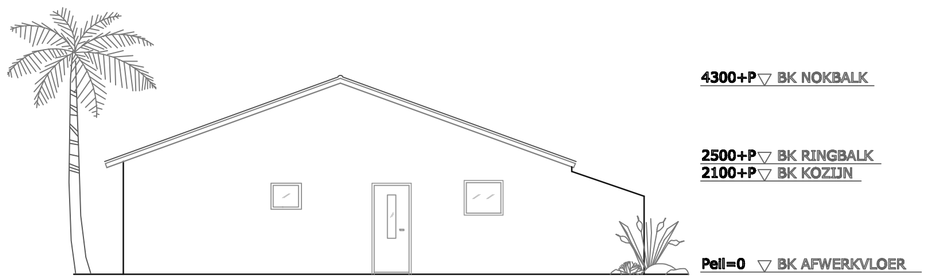


LINKER ZIJGEVEL

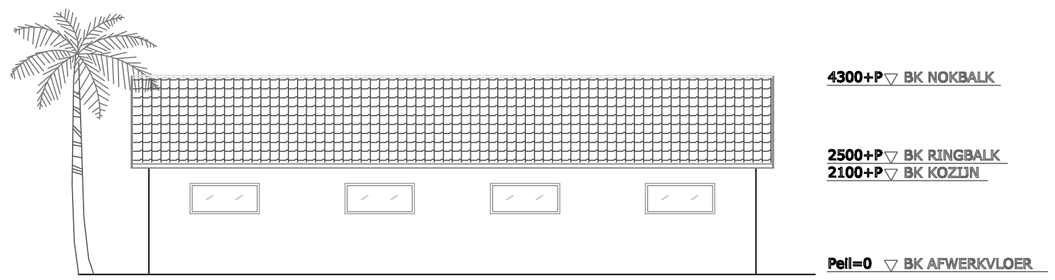


ACHTERGEVEL

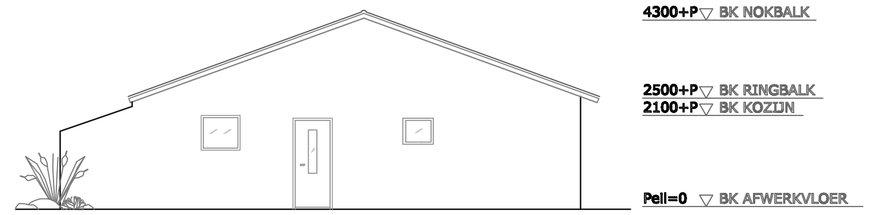


RECHTER ZIJGEVEL

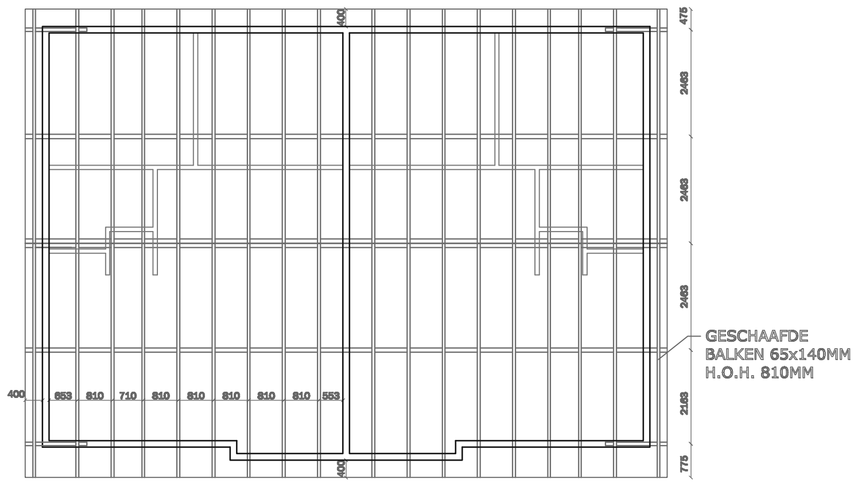


KAPLAN

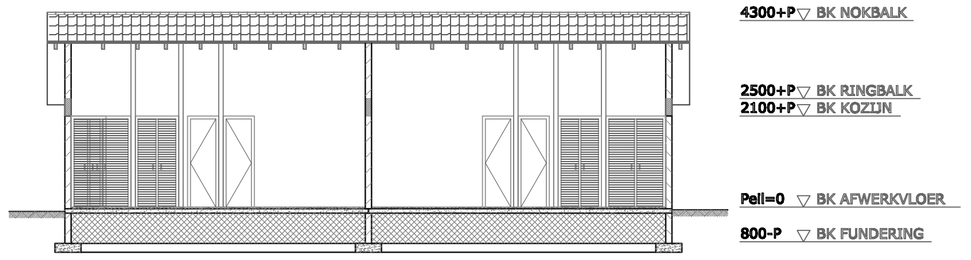

DOORSNEDE B-B

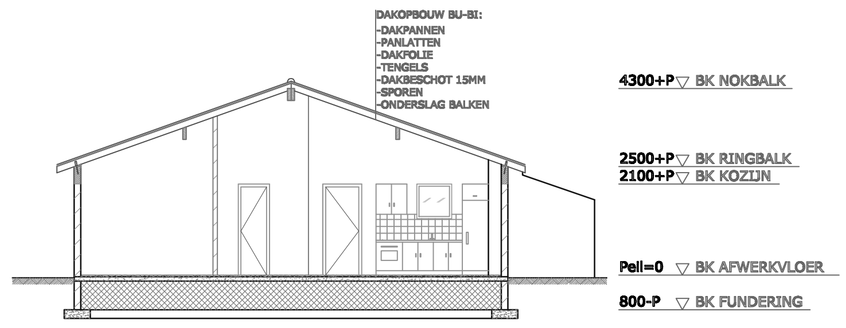

DOORSNEDE A-A

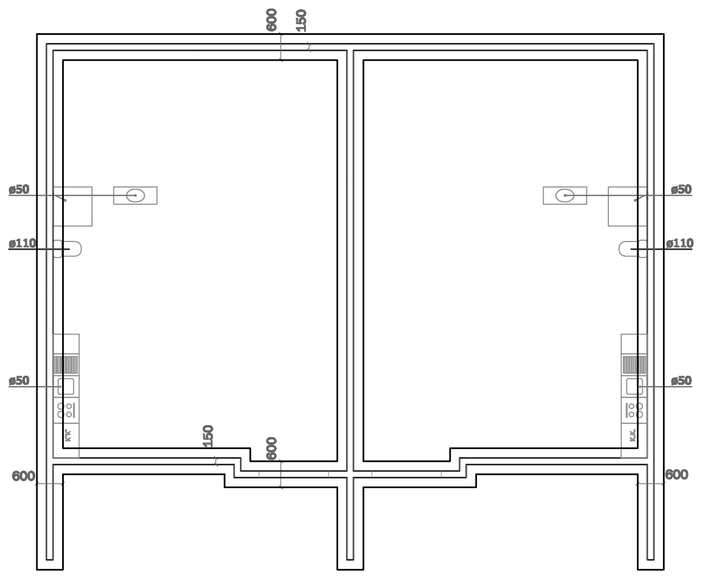

FUNDERING / RIOLERING

PROJECT:	Koraal Partier		
ONDERDEEL:	ONTWERP TWEE-ONDER-EEN-KAPWONING TYPE A		
FORMAAT: A1	DATUM: 15-06-2006	TEK.NR.: 01	
SCHAAL: 1:100	OPDRACHTGEVER: SOLIDAIR ONTWIKKELINGSMAATSCHAPPIJ N.V.		
GET. : EJ	GEWIJZIGD:		

PRODUCED BY AN AUTODESK EDUCATIONAL PRODUCT