




Zuid-westgevel (Wilhelminastraat)

Zuid-oostgevel (Kloosterstraat)

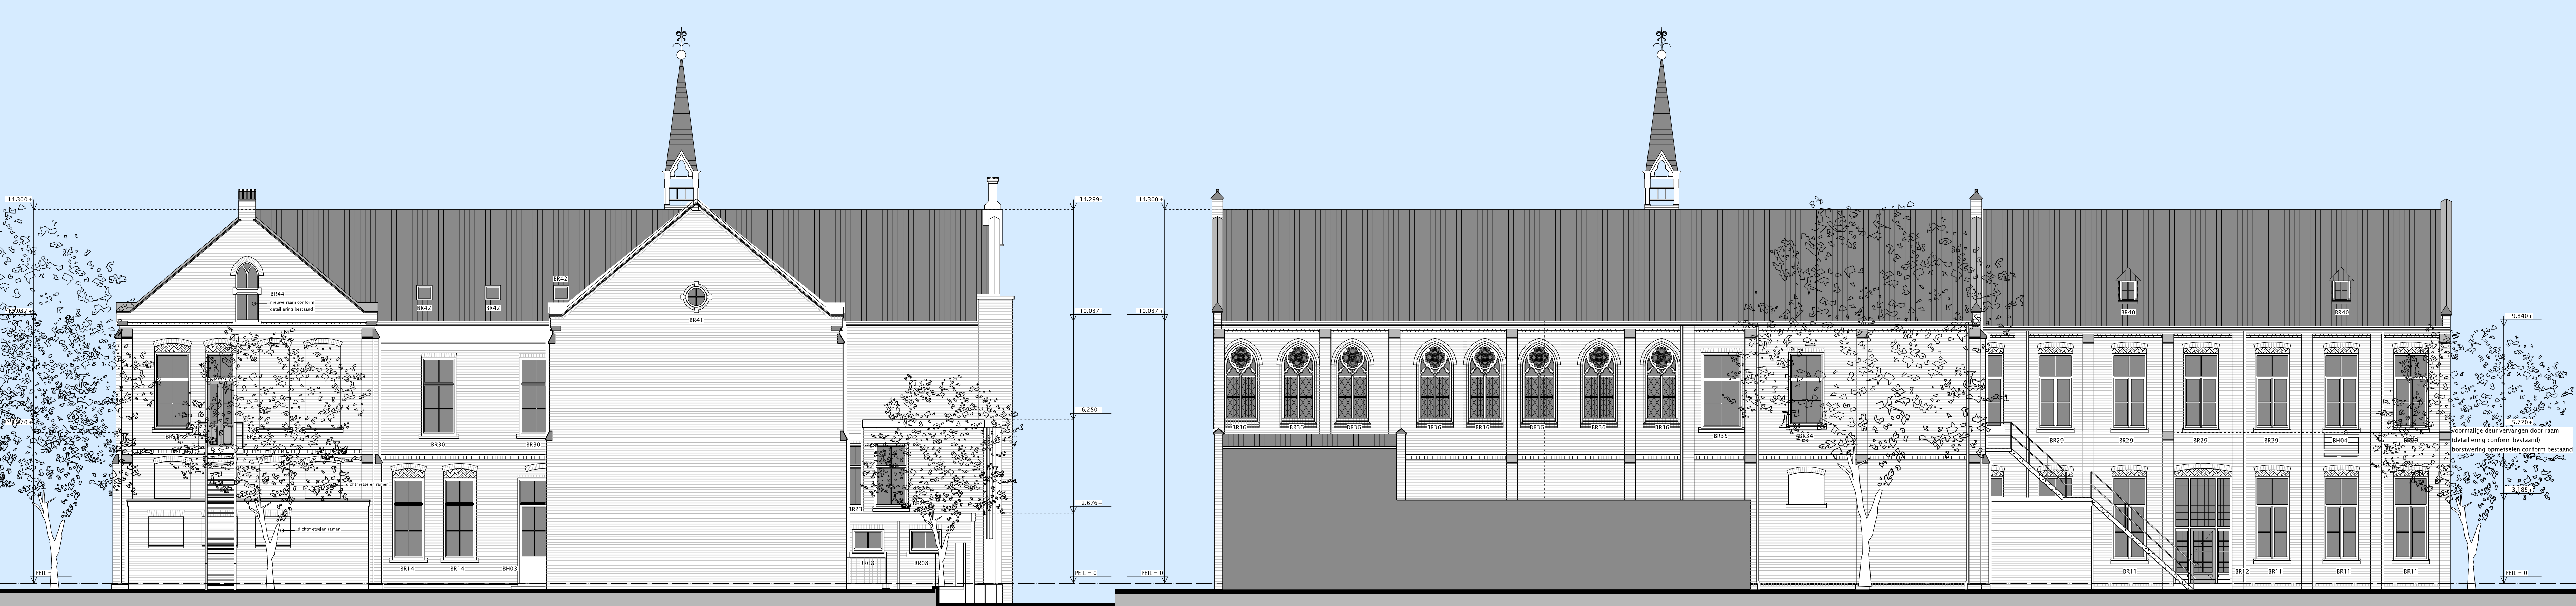

Noord-westgevel

Noord-oostgevel

zie voor legenda op blad T001

wpj. C	04-07-2011	constructie	definitief
wpj. B	16-06-2011	keuze van binnenrijzen	definitief
wpj. A	09-06-2011	doorontwikkeling	aanvraag omgevingsvergunning
datum:	12-05-2011	conceptuele datum	AANVRAAG OMGEVINGSVERGUNNING

R3596

ACROPOLIS
Broeder Everardusplein 1
5366 BE Megen

MOOILAND VASTGOED
Postbus 83
5360 AB Grave

Technisch ontwerp
Gevels

ontwerper



SATUNplus Architecten

T004	tekoning nr.	trouwdiel	1:100	L1
RHU	AV	schuif	formaat	1:100
projectie	tekonaar	schuif	formaat	1:100
3596T004-2000				